



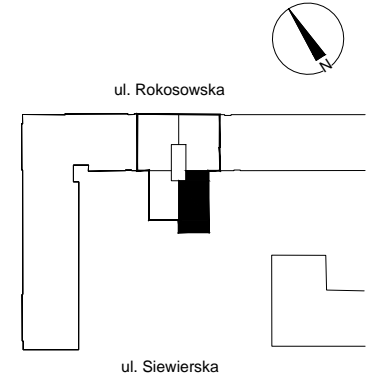

Inwestor  
Projekt Sawa Ochota Sp. z o.o. Sp.K.  
ul. Jelenia 4A, 04-748 Warszawa  
dawniej  
M Invest Group Sp.z o.o. Sp.K.  
ul. Jelenia 4A, 04-748 Warszawa

## SIEWIERSKA 18

Investycja  
Budynek mieszkalny wielorodzinny  
z usługami, garażem podziemnym  
przy ul. Siewierskiej 18 w Warszawie

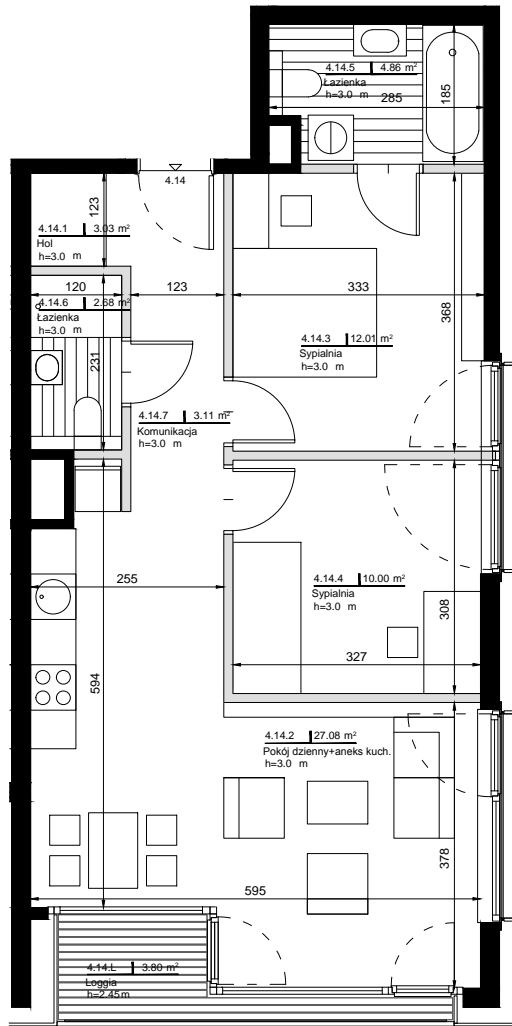

numer mieszkania	4.14	
liczba pokoi	3	
kondygnacja	4	
4.14.1	Hol	3.03 m <sup>2</sup>
4.14.2	Pokój dzienny+aneks kuchenny	27.08 m <sup>2</sup>
4.14.3	Sypialnia	12.01 m <sup>2</sup>
4.14.4	Sypialnia	10.00 m <sup>2</sup>
4.14.5	Łazienka	4.86 m <sup>2</sup>
4.14.6	Łazienka	2.68 m <sup>2</sup>
4.14.7	Komunikacja	3.11 m <sup>2</sup>
4.14.L	Loggia	3.90 m <sup>2</sup>
	powierzchnia netto	62.77 m <sup>2</sup>
	powierzchnia brutto	65.91 m <sup>2</sup>

ścianki możliwe do usunięcia  
elementy konstrukcyjne do zachowania

Opracowanie  
Katalog mieszkań

**HYS**  
Architekci Marek Hys

Jednostka projektowa

HYS Architekci Marek Hys  
04-806 Warszawa, ul. Pajęcza 33  
tel.+48. 660 405 181

Rysunek

Skala 1:100      Data 16.10.2018r.      Faza PW

Numer rysunku SSW PW AR 05 4.14      Rew 02

### Uwaga

Niniejszy rysunek ma charakter poglądowy. Wersja ostateczna zostanie sporządzona na podstawie projektu powykonawczego i może nieznacznie różnić się od przedstawionego rysunku, co jest rezultatem procesu budowlanego. Wszystkie wymiary podane są w stanie surowym bez wykończenia ścian. Powierzchnia pomieszczeń liczona wg PN-ISO 9836 1997.