



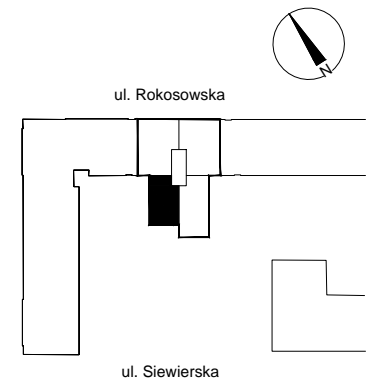

Inwestor
Projekt Sawa Ochota Sp. z o.o. Sp.K.
ul. Jelenia 4A, 04-748 Warszawa
dawniej
M Invest Group Sp. z o.o. Sp.K.
ul. Jelenia 4A, 04-748 Warszawa

SIEWIERSKA 18

Inwestycja
Budynek mieszkalny wielorodzinny
z usługami, garażem podziemnym
przy ul. Siewierskiej 18 w Warszawie

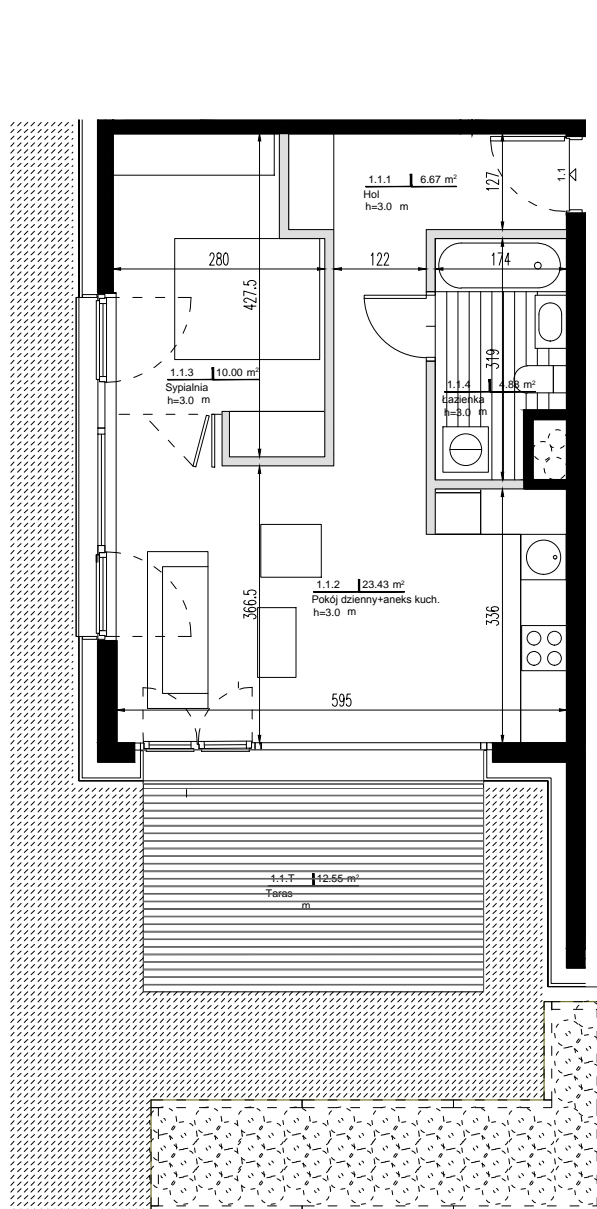

numer mieszkania	1.1
liczba pokoi	2
kondygnacja	1
1.1.1 Hol	6.67 m ²
1.1.2 Pokój dzienny+aneks kuchenny	23.43 m ²
1.1.3 Sypialnia	10.00 m ²
1.1.4 Łazienka	4.88 m ²
1.1.T Taras	12.55 m ²
powierzchnia netto	44.98 m ²
powierzchnia brutto	47.26 m ²

ścianki możliwe do usunięcia
elementy konstrukcyjne do zachowania

Opracowanie
Katalog mieszkań

HYS
Architekci Marek Hys

Jednostka projektowa
HYS Architekci Marek Hys
04-806 Warszawa, ul. Pajęcza 33
tel. +48. 660 405 181

Rysunek

Skala 1:100 Data 05.03.2018r. Faza PW

Numer rysunku SSW PW AR 05 1.1 Rew 01

Uwaga

Niniejszy rysunek ma charakter poglądowy. Wersja ostateczna zostanie sporządzona na podstawie projektu powykonawczego i może nieznacznie różnić się od przedstawionego rysunku, co jest rezultatem procesu budowlanego. Wszystkie wymiary podane są w stanie surowym bez wykończenia ścian. Powierzchnia pomieszczeń liczona wg PN-ISO 9836 1997.