
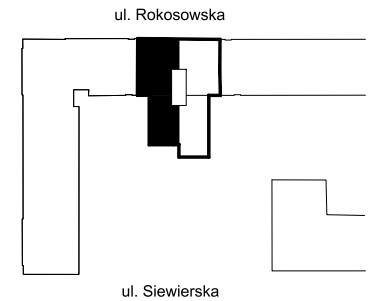


SIEWIERSKA 18

Investycja
Budynek mieszkalny wielorodzinny
z usługami, garażem podziemnym
przy ul. Siewierskiej 18 w Warszawie

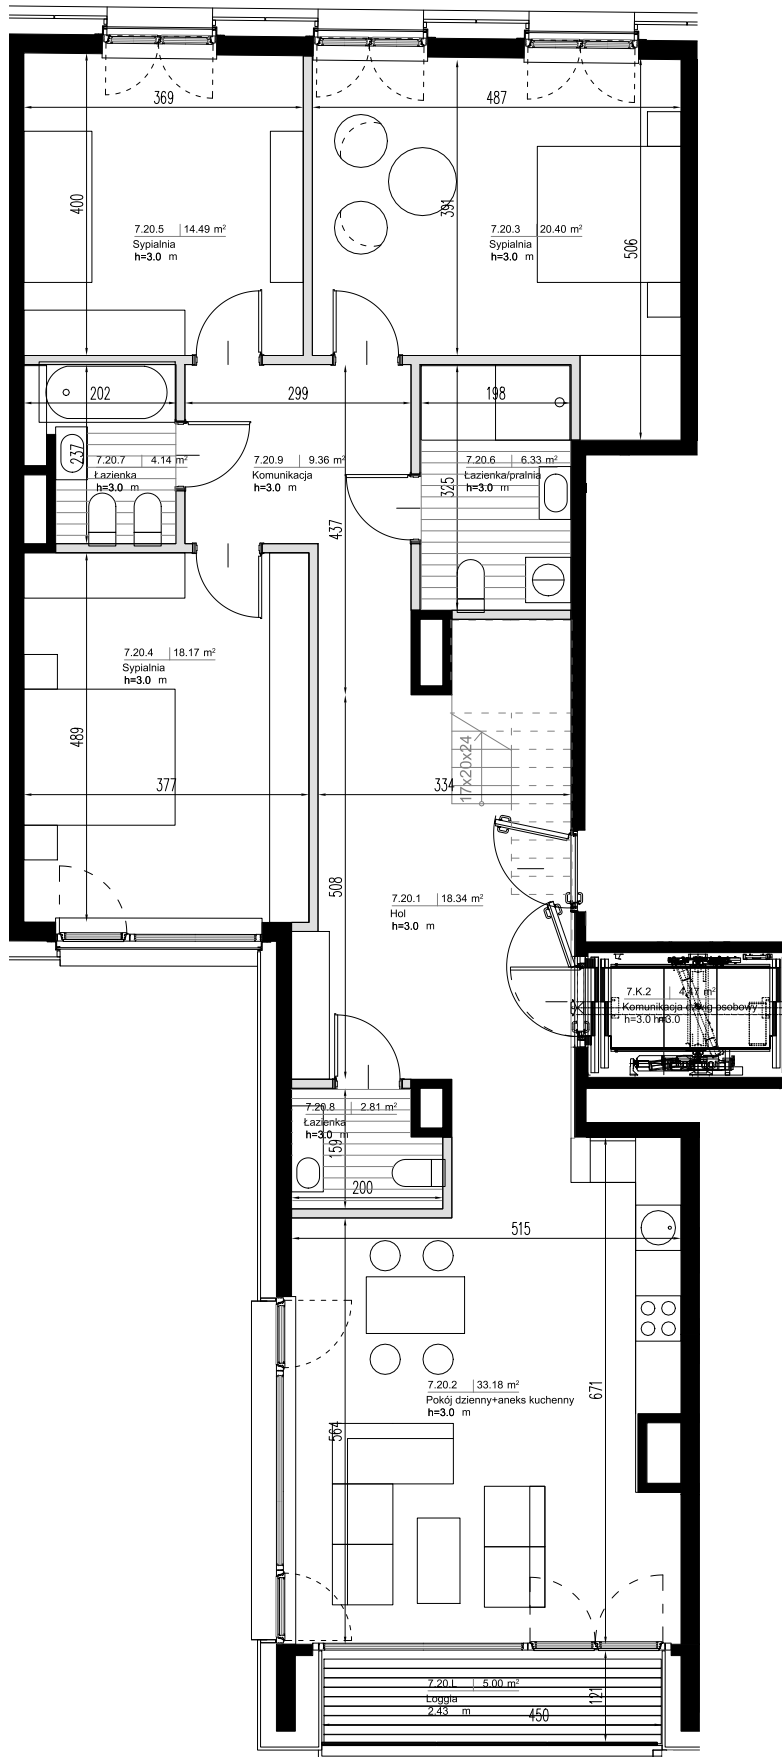

numer mieszkania	7.20
liczba pokoi	4
kondygnacja	7

7.20.1	Hol	18.34 m ²
7.20.2	Pokój dzienny+aneks kuchenny	33.18 m ²
7.20.3	Sypialnia	20.40 m ²
7.20.4	Sypialnia	18.17 m ²
7.20.5	Sypialnia	14.49 m ²
7.20.6	Łazienka/pralnia	6.33 m ²
7.20.7	Łazienka	4.14 m ²
7.20.8	Łazienka	2.81 m ²
7.20.9	Komunikacja	9.36 m ²
7.20.L	Loggia	5.00 m ²
7.20.T	Taras	23.50 m ²

powierzchnia netto	127.22 m ²
powierzchnia brutto	132.17 m ²

— ścianki możliwe do usunięcia
■ elementy konstrukcyjne do zachowania

Opracowanie
Katalog mieszkań

HYS
Architekci Marek Hys

Jednostka projektowa

HYS Architekci Marek Hys
04-806 Warszawa, ul. Pajęcza 33
tel. +48. 660 405 181

Rysunek

Skala 1:100 Data 05.03.2018r. Faza PW

Numer rysunku SSW PW AR 05 7.20 Rew 01

Uwaga

Niniejszy rysunek ma charakter poglądowy. Wersja ostateczna zostanie sporządzona na podstawie projektu powykonawczego i może nieznacznie różnić się od przedstawionego rysunku, co jest rezultatem procesu budowlanego. Wszystkie wymiary podane są w stanie surowym bez wykończenia ścian. Powierzchnia pomieszczeń liczona wg PN-ISO 9836 1997.